

**ACRESCENTAR
PLANTA(S) BAIXA(S)
EM ESCALA 1:100**

PLANTA BAIXA - TÉRREO
ESCALA 1:100


PLANTA BAIXA - SUPERIOR
ESCALA 1:100

IMPLANTAÇÃO
ESCALA 1:200

LEGENDA

- EXISTENTE APROVADO PMH
- A REGULARIZAR
- A CONSTRUIR
- PAV. TÉRREO
- PAV. SUPERIOR
- ÁREA PERMEÁVEL

OBS: A PREFEITURA PODERÁ SOLICITAR INFORMAÇÕES ADICIONAIS QUE JULGAR NECESSÁRIAS AO AUTOR DO PROJETO OU AO PROPRIETÁRIO DA OBRA. ESTE PROJETO FOI ELABORADO COM BASE NAS MEDIDAS DO TERRENO CONSTANTES NA MATRÍCULA EXPEDIDA PELO CARTÓRIO DE REGISTRO DE IMÓVEIS.

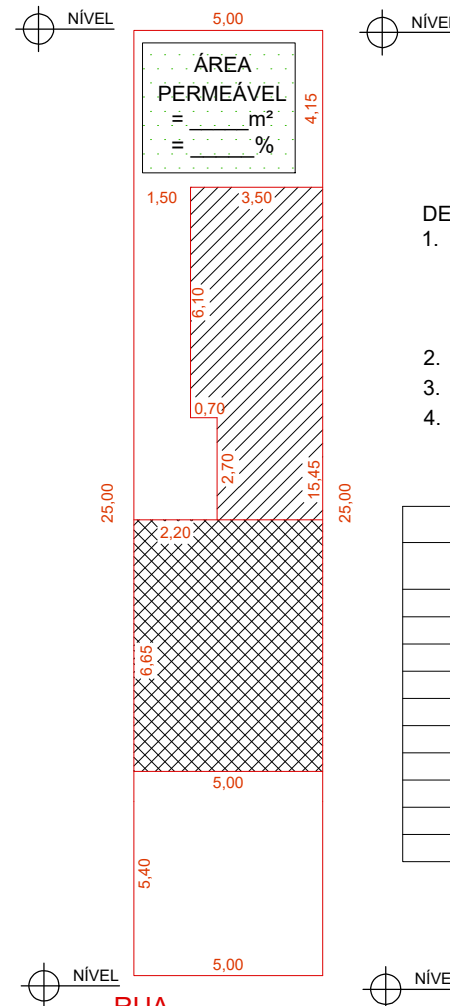

QUADRO DE INFORMAÇÕES

COMPARTIMENTO OU ÁREA ESPECÍFICA	DESCRIÇÃO				
	Pé Direito	Pintura e B. Imperm.	Forro	Cobertura	Piso
Salas					
Sala Jantar		Indicar tipo e altura			
Dormitórios					
Var./Sacada	___m		Indicar	Indicar	Indicar
Cozinha					
Banheiros		Indicar tipo e altura			
A. Serviços					


Capacidade da Caixa d'água = ___ litros
Postes e árvores = existentes(indicar na planta baixa) / inexistentes



ESQUADRIAS

Portas
P1 largura (m) x altura (m)
P2 largura (m) x altura (m)
P3 largura (m) x altura (m)

Janelas
J1 largura (m) x altura (m) x peitoril (m)
J2 largura (m) x altura (m) x peitoril (m)
J3 largura (m) x altura (m) x peitoril (m)
J4 largura (m) x altura (m) x peitoril (m)

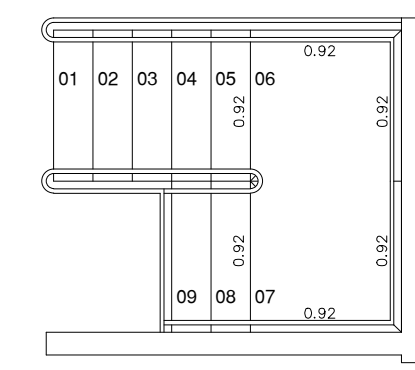

- DECLARO QUE:
- PARA OS DEVIDOS FINS DE DIREITO, INCLUSIVE NA ESFERA PENAL, QUE O PROJETO FOI ELABORADO COM TOTAL OBSERVÂNCIA À LEGISLAÇÃO EDILÍCIA VIGENTE, EM ESPECIAL DECRETOS, LEIS COMPLEMENTARES E LEIS MUNICIPAIS QUE DIZEM RESPEITO AO USO E OCUPAÇÃO DO SOLO, CÓDIGO DE OBRAS DO MUNICÍPIO, NORMAS DE EDIFICAÇÕES E DEMAIS CORRELATAS. TAMBÉM OBSERVANDO À NBR 9050, LEI ESTADUAL 10083/98 E DECRETO 12342/78.
 - A CONSTRUÇÃO, MANUTENÇÃO E CONSERVAÇÃO DO PASSEIO PÚBLICO (CALÇADA) ATENDE À LEI MUNICIPAL Nº 2768/13.
 - QUALQUER ALTERAÇÃO NO PROJETO SERÁ IMEDIATAMENTE COMUNICADA À PMH.
 - DECLARO SER DE RESPONSABILIDADE DO PROPRIETÁRIO E DO RESPONSÁVEL TÉCNICO ATENDER ÀS NORMAS DE ACESSIBILIDADE PARA PORTADORES DE DEFICIÊNCIA OU COM MOBILIDADE REDUZIDA CONFORME LEGISLAÇÃO VIGENTE.

Quadro de Áreas

Número	Área Tipo	Subtipo	Categoria	Tipo Obra	Valor Área	% em relação ao terreno
1						
2						
3						
4						
5						
6						
7						
8						
9						
10						

Resumo das Áreas

	Valor área	% em relação ao terreno
Área do terreno (At)		
Total de construção (Tc)		
Área ocupada (Ao)		
Área livre (At - Ao)		
Área permeável (Ap)		

PROJETO SIMPLIFICADO **F. ÚNICA**

OBRA: CONSTRUÇÃO/REGULARIZAÇÃO/AMPLIAÇÃO COMERCIAL - PARA FINS LOCATÍCIOS OU FIM ESPECÍFICO (determinar)
CONSTRUÇÃO/REGULARIZAÇÃO/AMPLIAÇÃO INSTITUCIONAL - FIM ESPECÍFICO (determinar)

PROP.(s): _____
ENDEREÇO: _____ Nº: _____
LOTE: _____ QUADRA: _____
LOTEAMENTO: _____
MUNICÍPIO DE HORTOLÂNDIA - SP
INSCRIÇÃO IMOBILIÁRIA: _____

CATEGORIA: C1.01/02/03, C2.01/02/03/04/05 ou C3.01/02
E1.01/02 ou E2.01/02/03/04/05/06/07/08/09/10/11/12/13
ESCALAS: INDICADAS ZONEAMENTO: _____

SITUAÇÃO S/ ESCALA	PROPRIETÁRIO(S)
DESENHAR CONFORME FICHA INFORMATIVA	DECLARO QUE A APROVAÇÃO DO PROJETO PELA PREFEITURA NÃO IMPLICA NO RECONHECIMENTO DO DIREITO DE PROPRIEDADE DO TERRENO. PROPRIETÁRIO: CPF: _____ PROPRIETÁRIO: CPF: _____ É DE INTEIRA E EXCLUSIVA RESPONSABILIDADE DO RESPONSÁVEL PELO REQUERIMENTO, O ACOMPANHAMENTO E OBSERVÂNCIA ÀS ORIENTAÇÕES DO ÓRGÃO RESPONSÁVEL NO CURSO DO PROCESSAMENTO DIGITAL.
QUADRO DE ÁREAS	PROCURADOR: CPF: _____
VIDE PROJETO INTERNO	RESPONSÁVEL TÉCNICO E AUTOR DO PROJETO Eng.º Civil / Arquiteto: CRÉA / CAU: ART / RRT: _____

ANOTAÇÕES PMH: